


中劇場オープン形式平面図 1/250

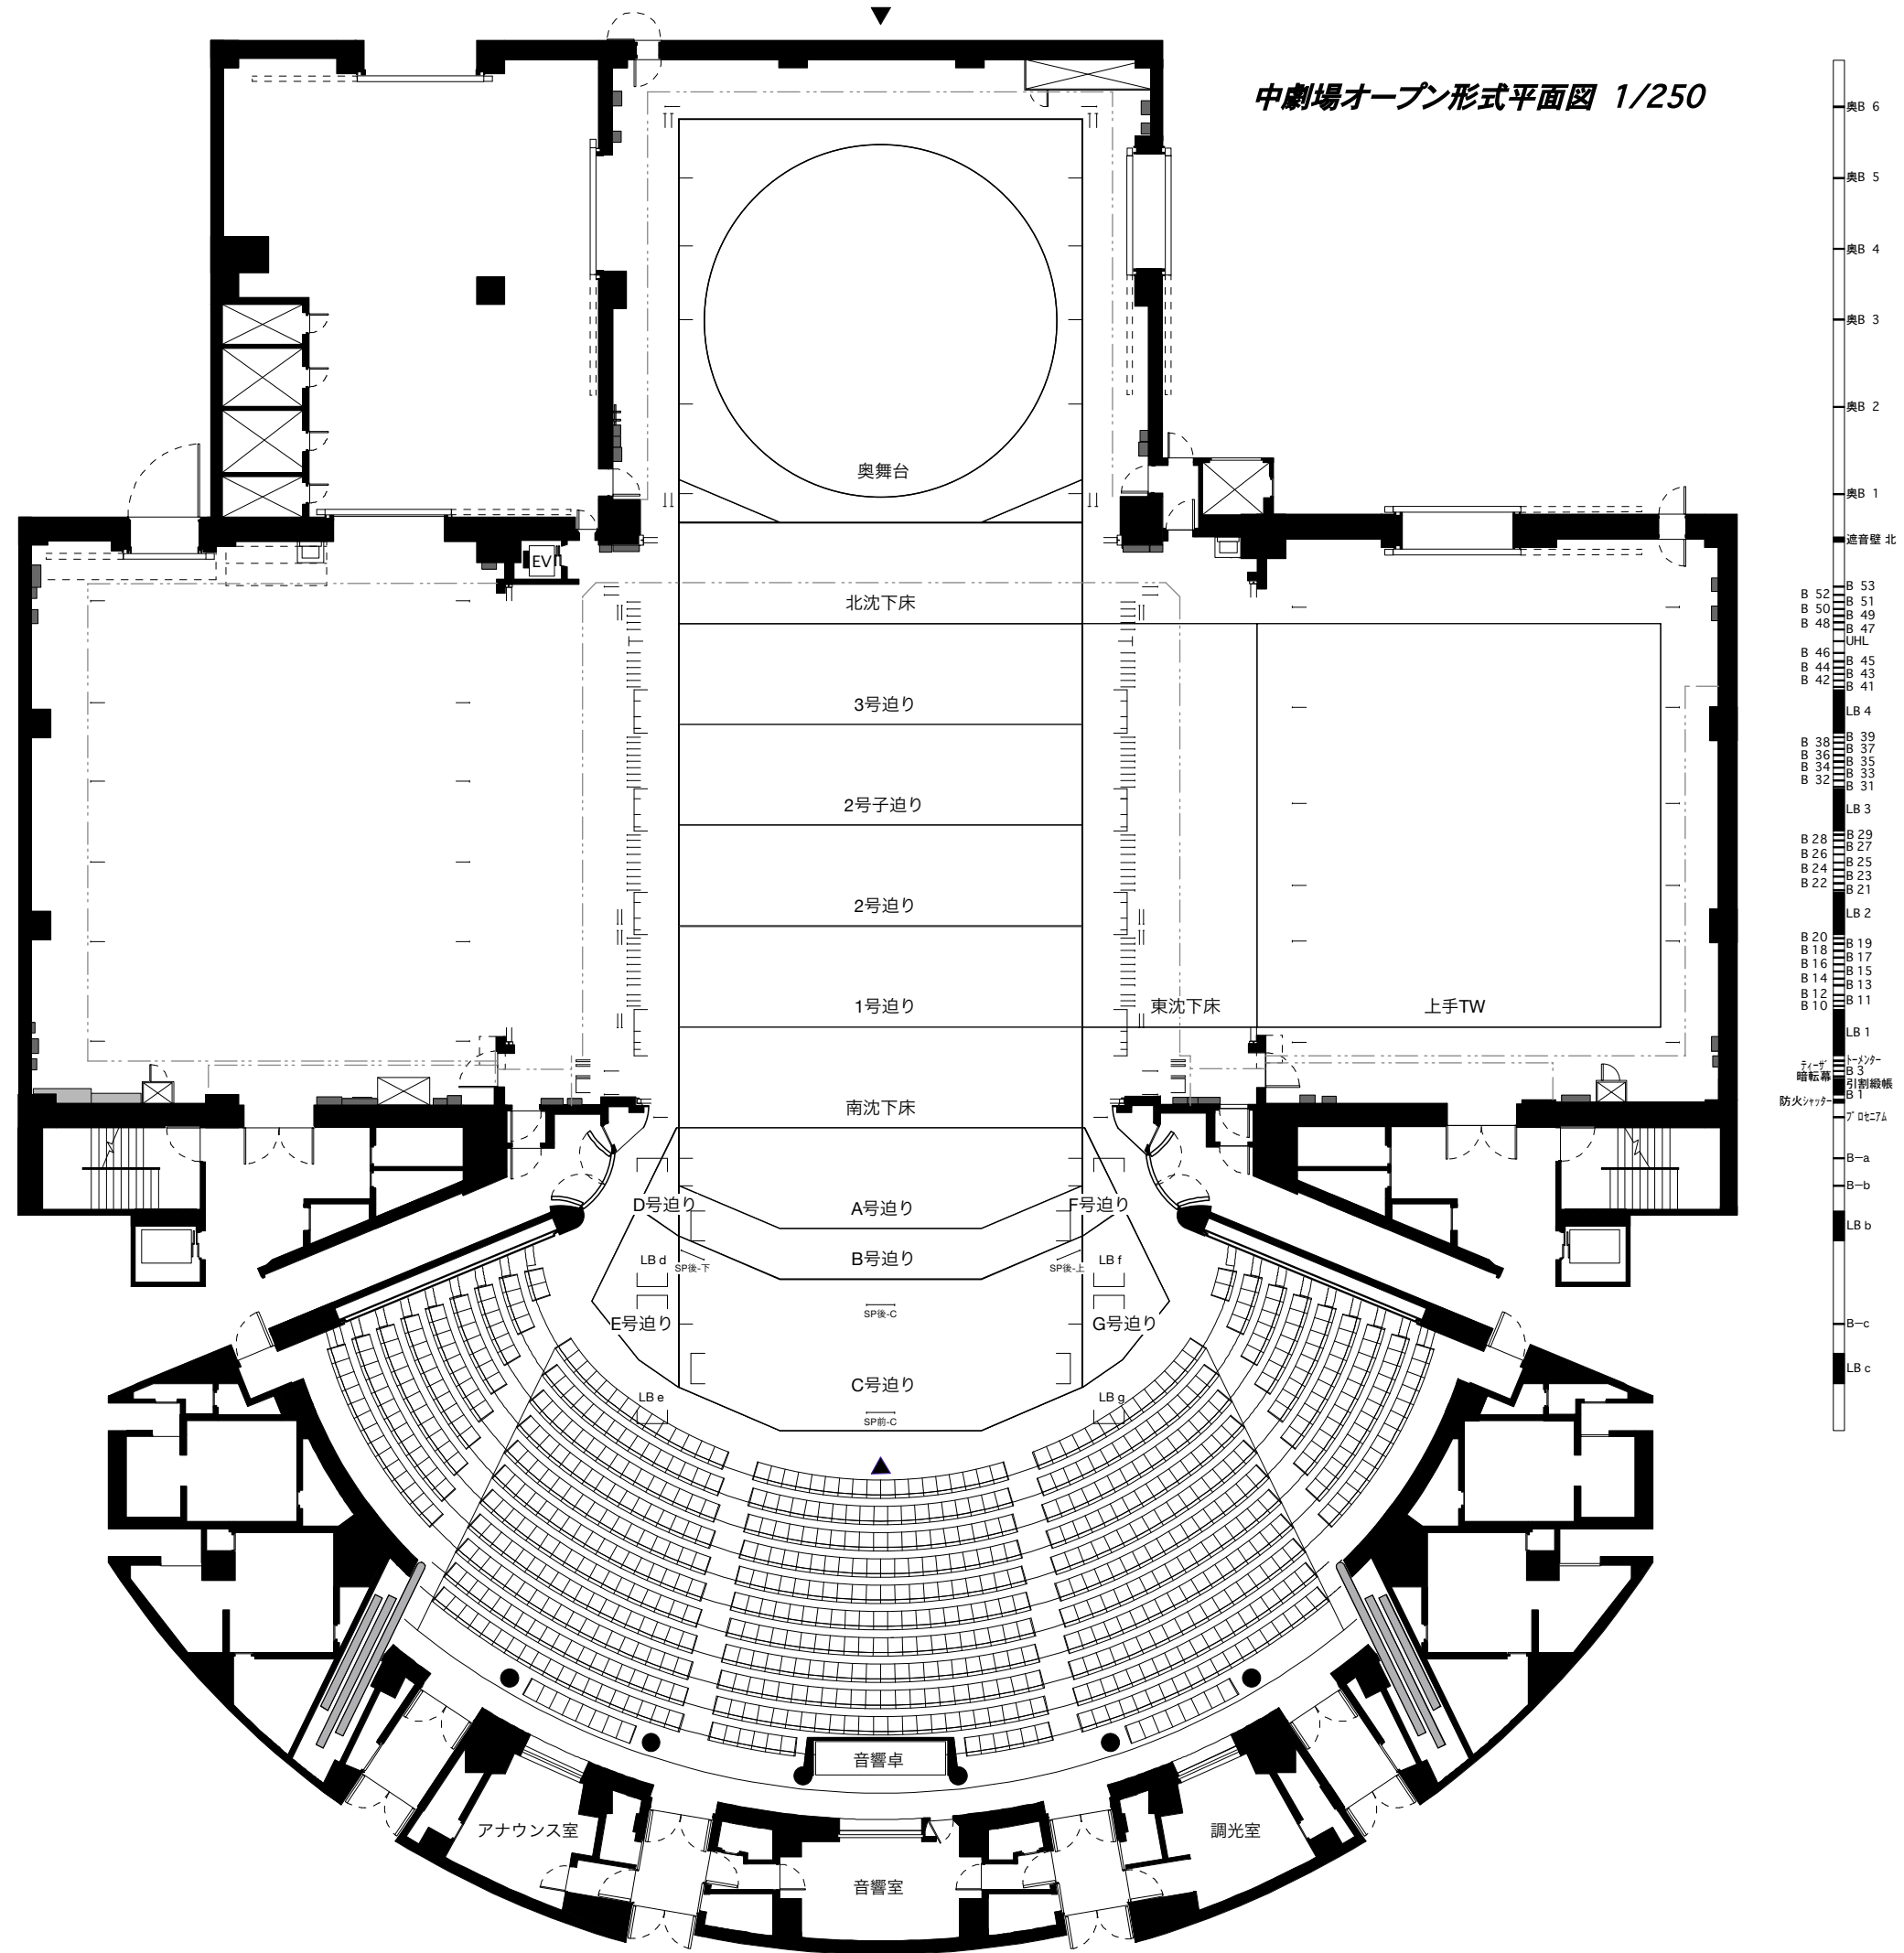

- 奥B 6
- 奥B 5
- 奥B 4
- 奥B 3
- 奥B 2
- 奥B 1
- 遮音壁 北
- B 52
- B 51
- B 50
- B 49
- B 48
- UH-L
- B 46
- B 45
- B 44
- B 43
- B 42
- LB 4
- B 38
- B 37
- B 36
- B 35
- B 34
- B 33
- B 32
- LB 3
- B 28
- B 29
- B 27
- B 26
- B 25
- B 24
- B 23
- B 22
- B 21
- LB 2
- B 20
- B 19
- B 18
- B 17
- B 16
- B 15
- B 14
- B 13
- B 12
- B 11
- LB 1
- オーディンター
- 暗転扉
- 引割織機
- 防火シャッター
- ア Dtc:7L
- B-a
- B-b
- LB b
- B-c
- LB c